



P5 | Mieszkanie 5 | Piętro 1 | 40.40m² | 2 Pokoje

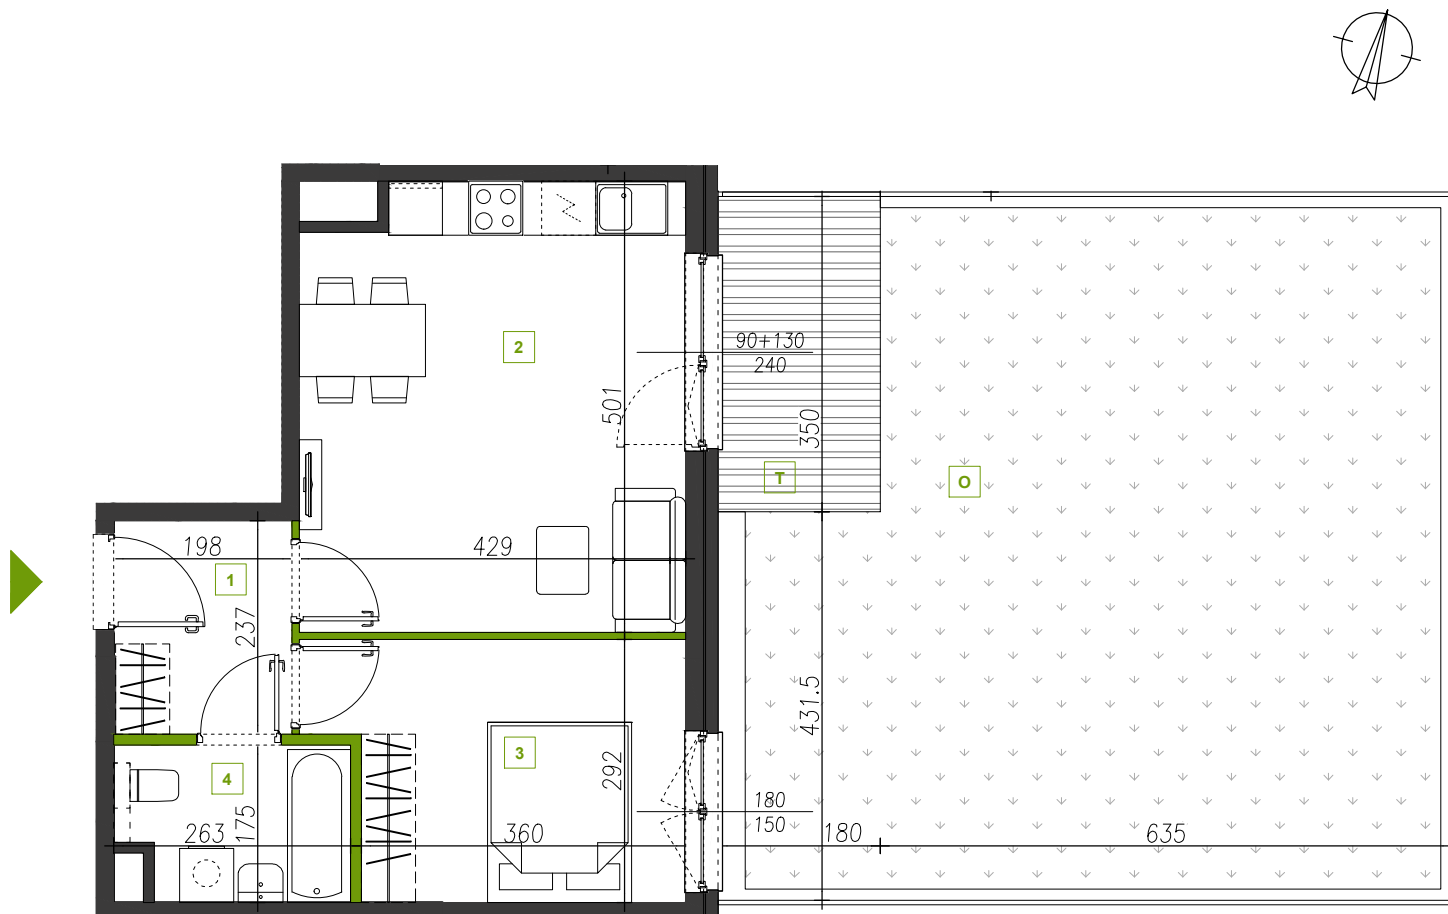

**MIASTECZKO
WAWER**

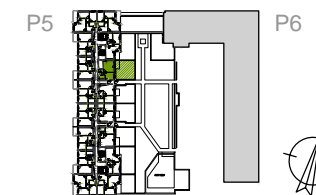

1	HOL	4.56m ²
2	P.DZIENNY+ANEKS	20.65m ²
3	SYPIALNIA	11.02m ²
4	ŁAZIENKA	4.17m ²
RAZEM		40.40m²
T	TARAS	6.30m ²
O	OGRÓDEK	57.20m ²

■ ściany działowe ■ ściany nierozbieralne



wysokość pomieszczeń 2.70m*

www.miasteczkowawer.pl

Projektant:

Spółka z grupy:

Biuro Sprzedaży na terenie inwestycji:

ul. Bysawska 82, V piętro, lok. 518,

04-993 Warszawa

tel.: 572 727 035, 572 727 036

e-mail: sprzedaz@miasteczkowawer.pl

FS&P ARCUS

MERA-PNEFAL S.A.