



MIASTECZKO WAWER

nr 70 liczba pokoi 4 piętro 8 powierzchnia 96.79 m² ogródek -



www.miasteczkowawer.pl

572 727 035
sprzedaz@miasteczkowawer.pl


1	Hol	12.47 m ²
2	Łazienka	5.36 m ²
3	Sypialnia	12.48 m ²
4	Sypialnia	13.58 m ²
5	Sypialnia	10.42 m ²
6	Salon + aneks	25.62 m ²
7	Sypialnia	10.47 m ²
8	Łazienka	3.16 m ²
	Powierzchnia pod ściankami działowymi	3.23 m ²
	RAZEM*	96.79 m²
L	Loggia	7.14 m ²
L	Loggia	7.14 m ²

MIESZKANIA
PODOBNE

70	VIII
62	VII
-	VI
-	V
-	IV
-	III
-	II
-	I
-	parter

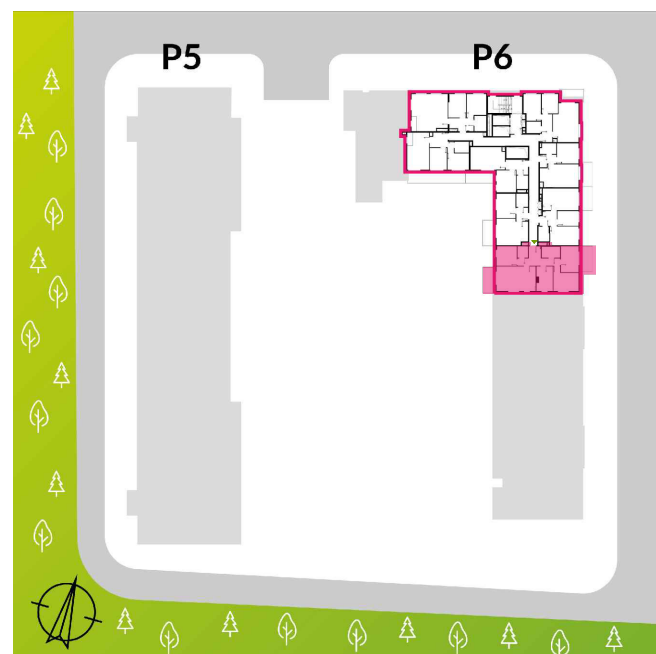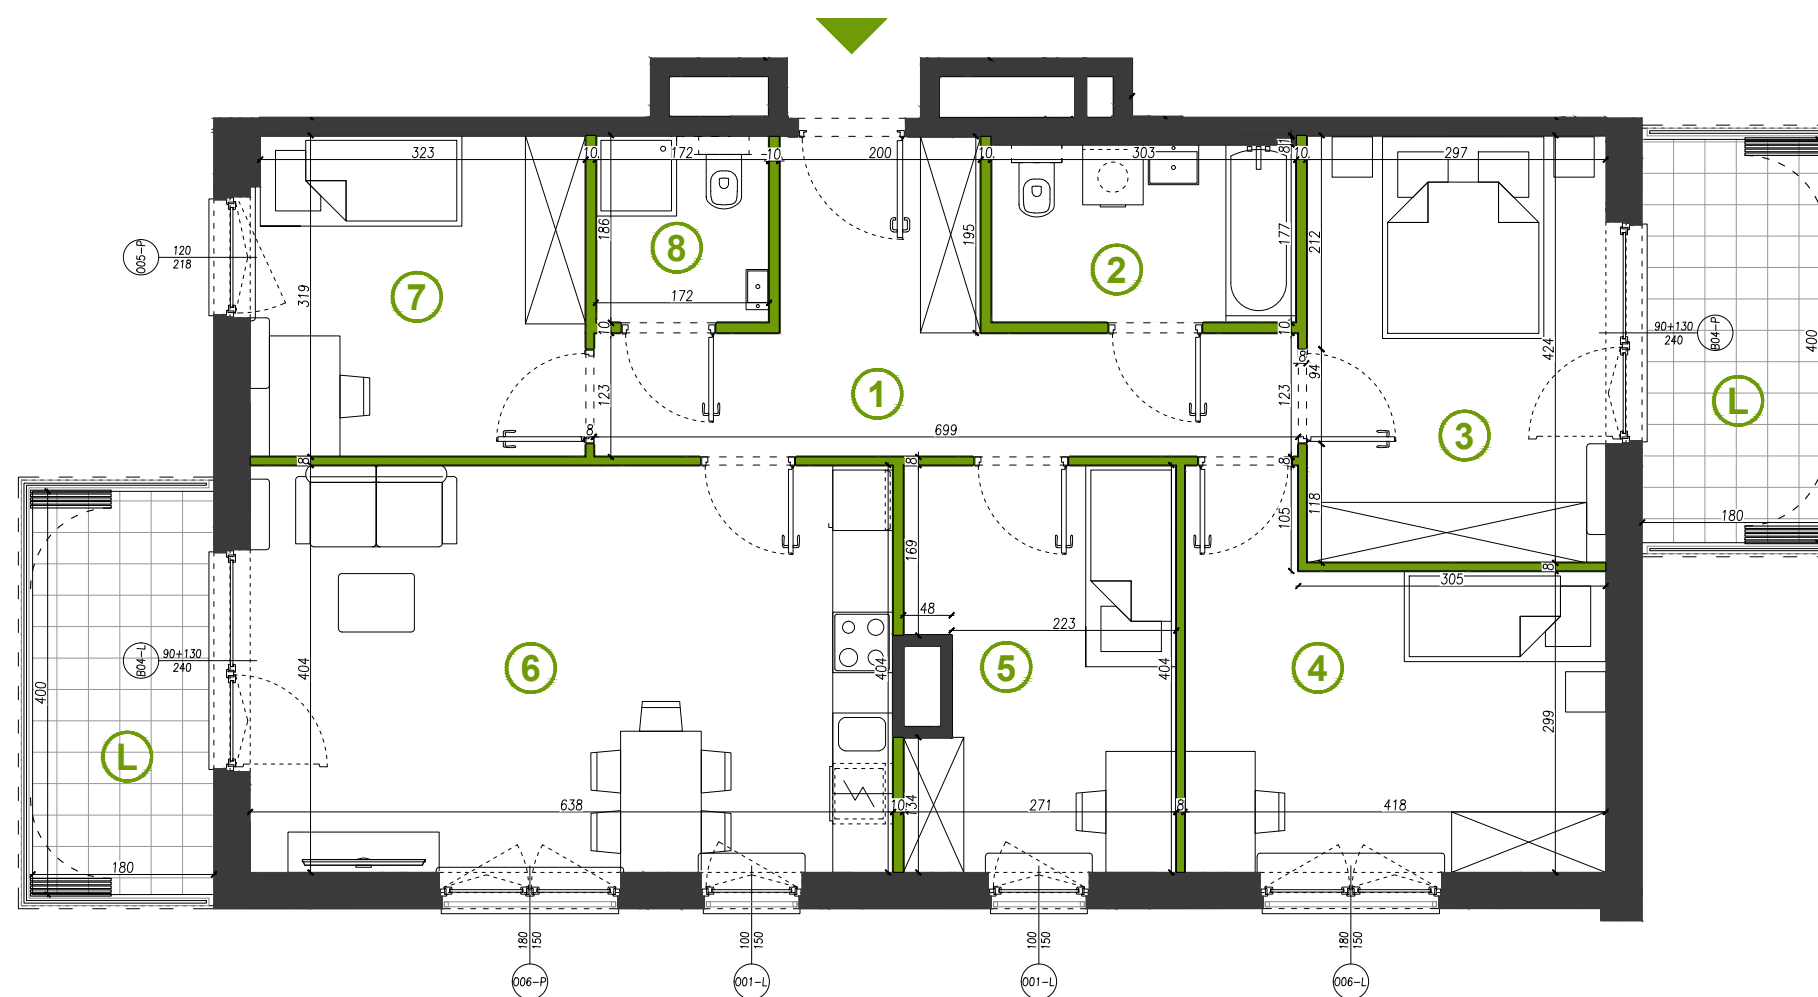

przegrody szklane
ściany działowe ściany nierozbieralne
wysokość pomieszczeń: 2.72m**

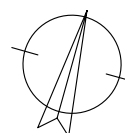

DEVELOPER
Miasteczko Wawer Sp. z o.o. S.K.
ul. Bysawska 82, VII piętro
04-993 Warszawa

NIP: 9522145570
REGON: 364074054
KRS: 0000610060

SPÓŁKA Z GRUPY
MERA-PNEFAL S.A.

PROJEKTANT
FS&P ARCUS

Biuro Sprzedaży na terenie inwestycji:
ul. Bysawska 82, VII piętro, lok. 6,
04-993 Warszawa

UWAGA: : Ujęta w zestawieniu powierzchnia użytkowa liczona jest wg normy PN ISO 9836:1997. Karta katalogowa została opracowana na podstawie Projektu Wykonawczego. Powierzchnia użytkowa oraz szczegółowe rozwiązania techniczne mogą ulec zmianie w trakcie realizacji projektu. Przedstawiona na rzucie aranżacja lokalu jest przykładowa. Wymiary podane są w stanie surowym. * Powierzchnia użytkowa netto całego mieszkania jest to powierzchnia użytkowa pomieszczeń plus powierzchnia pod ściankami działowymi. ** Wysokość pomieszczeń mierzona od wierzchu szlichty do spodu płyty konstrukcyjnej stropu. Jest to wysokość w stanie surowym, która nie uwzględnia grubości posadzki układanej w mieszkaniu przez użytkownika.