



MIASTECZKO WAWER

nr
64

liczba pokoi
2

piętro
7

powierzchnia
44.42 m²


ogródek
-

www.miasteczkowawer.pl

572 727 035


sprzedaz@miasteczkowawer.pl

1	Hol	7.64 m ²
2	Łazienka	4.05 m ²
3	Sypialnia	11.44 m ²
4	Salon + aneks	20.35 m ²
Powierzchnia pod ściankami dziłowymi		0.94 m ²
RAZEM*		44.42 m²
L	Loggia	8.32 m ²

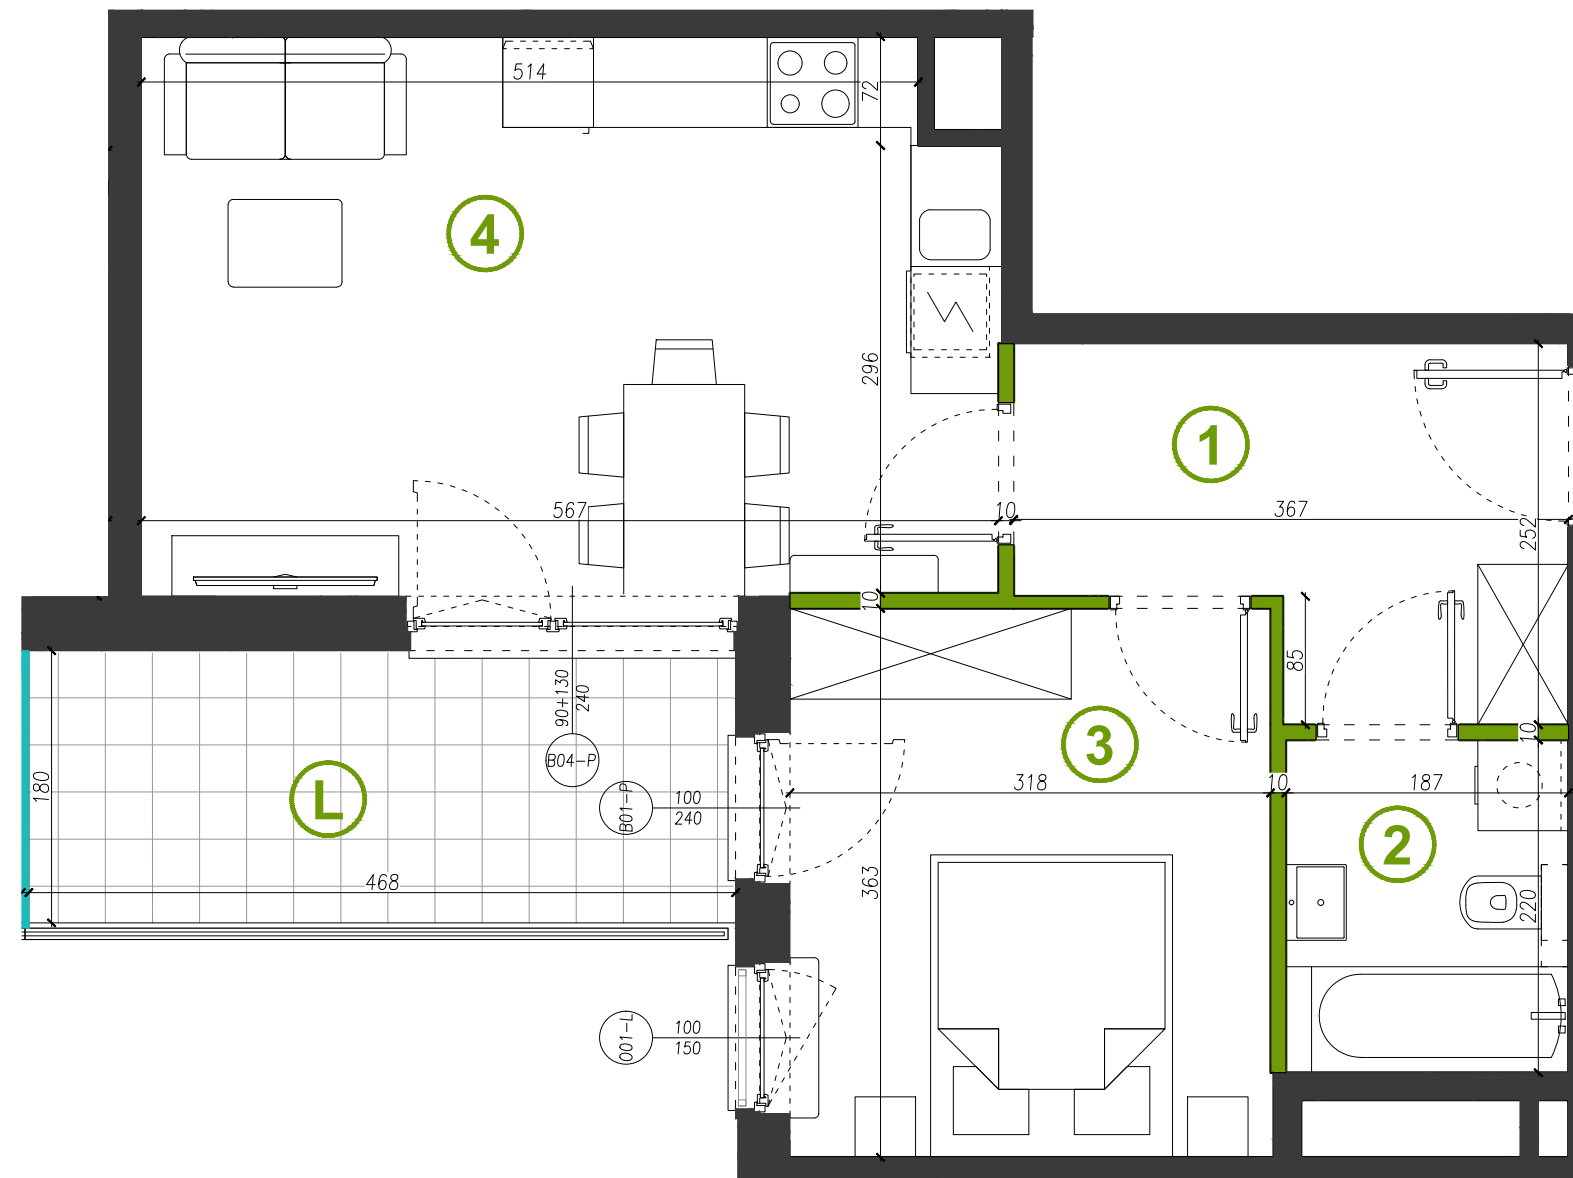

MIESZKANIA
PODOBNE

72	VIII
64	VII
56	VI
49	V
43	IV
37	III
31	II
25	I
-	parter

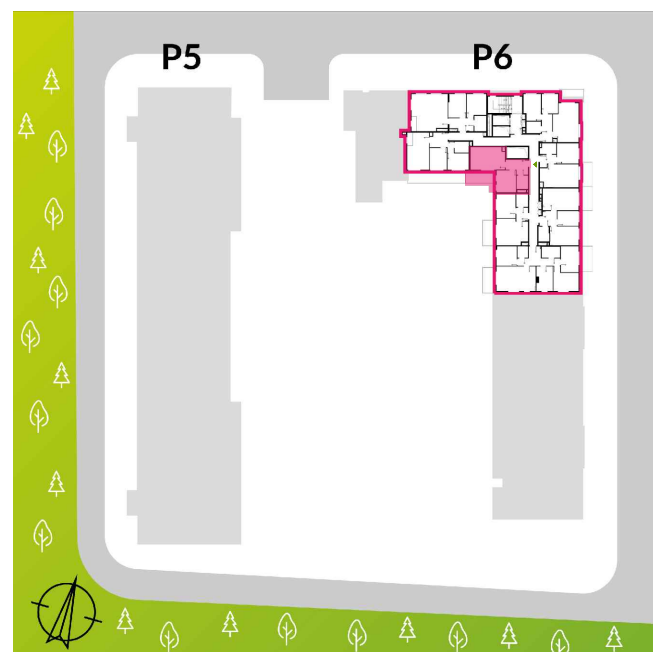

DEWELOPER
Miasteczko Wawer Sp. z o.o. S.K.
ul. Bysawska 82, VII piętro
04-993 Warszawa

NIP: 9522145570
REGON: 364074054
KRS: 0000610060

SPÓŁKA Z GRUPY
FS&P MERA-PNEFAL S.A.

PROJEKTANT
FS&P ARCUS

Biuro Sprzedaży na terenie inwestycji:
ul. Bysawska 82, VII piętro, lok. 6,
04-993 Warszawa

UWAGA: : Ujęta w zestawieniu powierzchnia użytkowa liczona jest wg normy PN ISO 9836:1997. Karta katalogowa została opracowana na podstawie Projektu Wykonawczego. Powierzchnia użytkowa oraz szczegółowe rozwiązania techniczne mogą ulec zmianie w trakcie realizacji projektu. Przedstawiona na rzucie aranżacja lokalu jest przykładowa. Wymiary podane są w stanie surowym. * Powierzchnia użytkowa netto całego mieszkania jest to powierzchnia użytkowa pomieszczeń plus powierzchnia pod ściankami dziłowymi. ** Wysokość pomieszczeń mierzona od wierzchu szlichty do spodu płyty konstrukcyjnej stropu. Jest to wysokość w stanie surowym, która nie uwzględnia grubości posadzki układanej w mieszkaniu przez użytkownika.