



MIASTECZKO WAWER


nr 1 liczba pokoi 3 piętro Parter powierzchnia 66.05 m² ogródek -

www.miasteczkowawer.pl

572 727 035


sprzedaz@miasteczkowawer.pl

| | | |
|---------------|---------------------------------------|----------------------------|
| 1 | Hol | 14.66 m ² |
| 2 | Salon + aneks | 21.50 m ² |
| 3 | Sypialnia | 11.40 m ² |
| 4 | Sypialnia | 11.52 m ² |
| 5 | Łazienka | 5.02 m ² |
| | Powierzchnia pod ściankami działowymi | 1.95 m ² |
| RAZEM* | | 66.05 m² |
| T | Taras | 4.41 m ² |
| B | Balkon | 8.50 m ² |

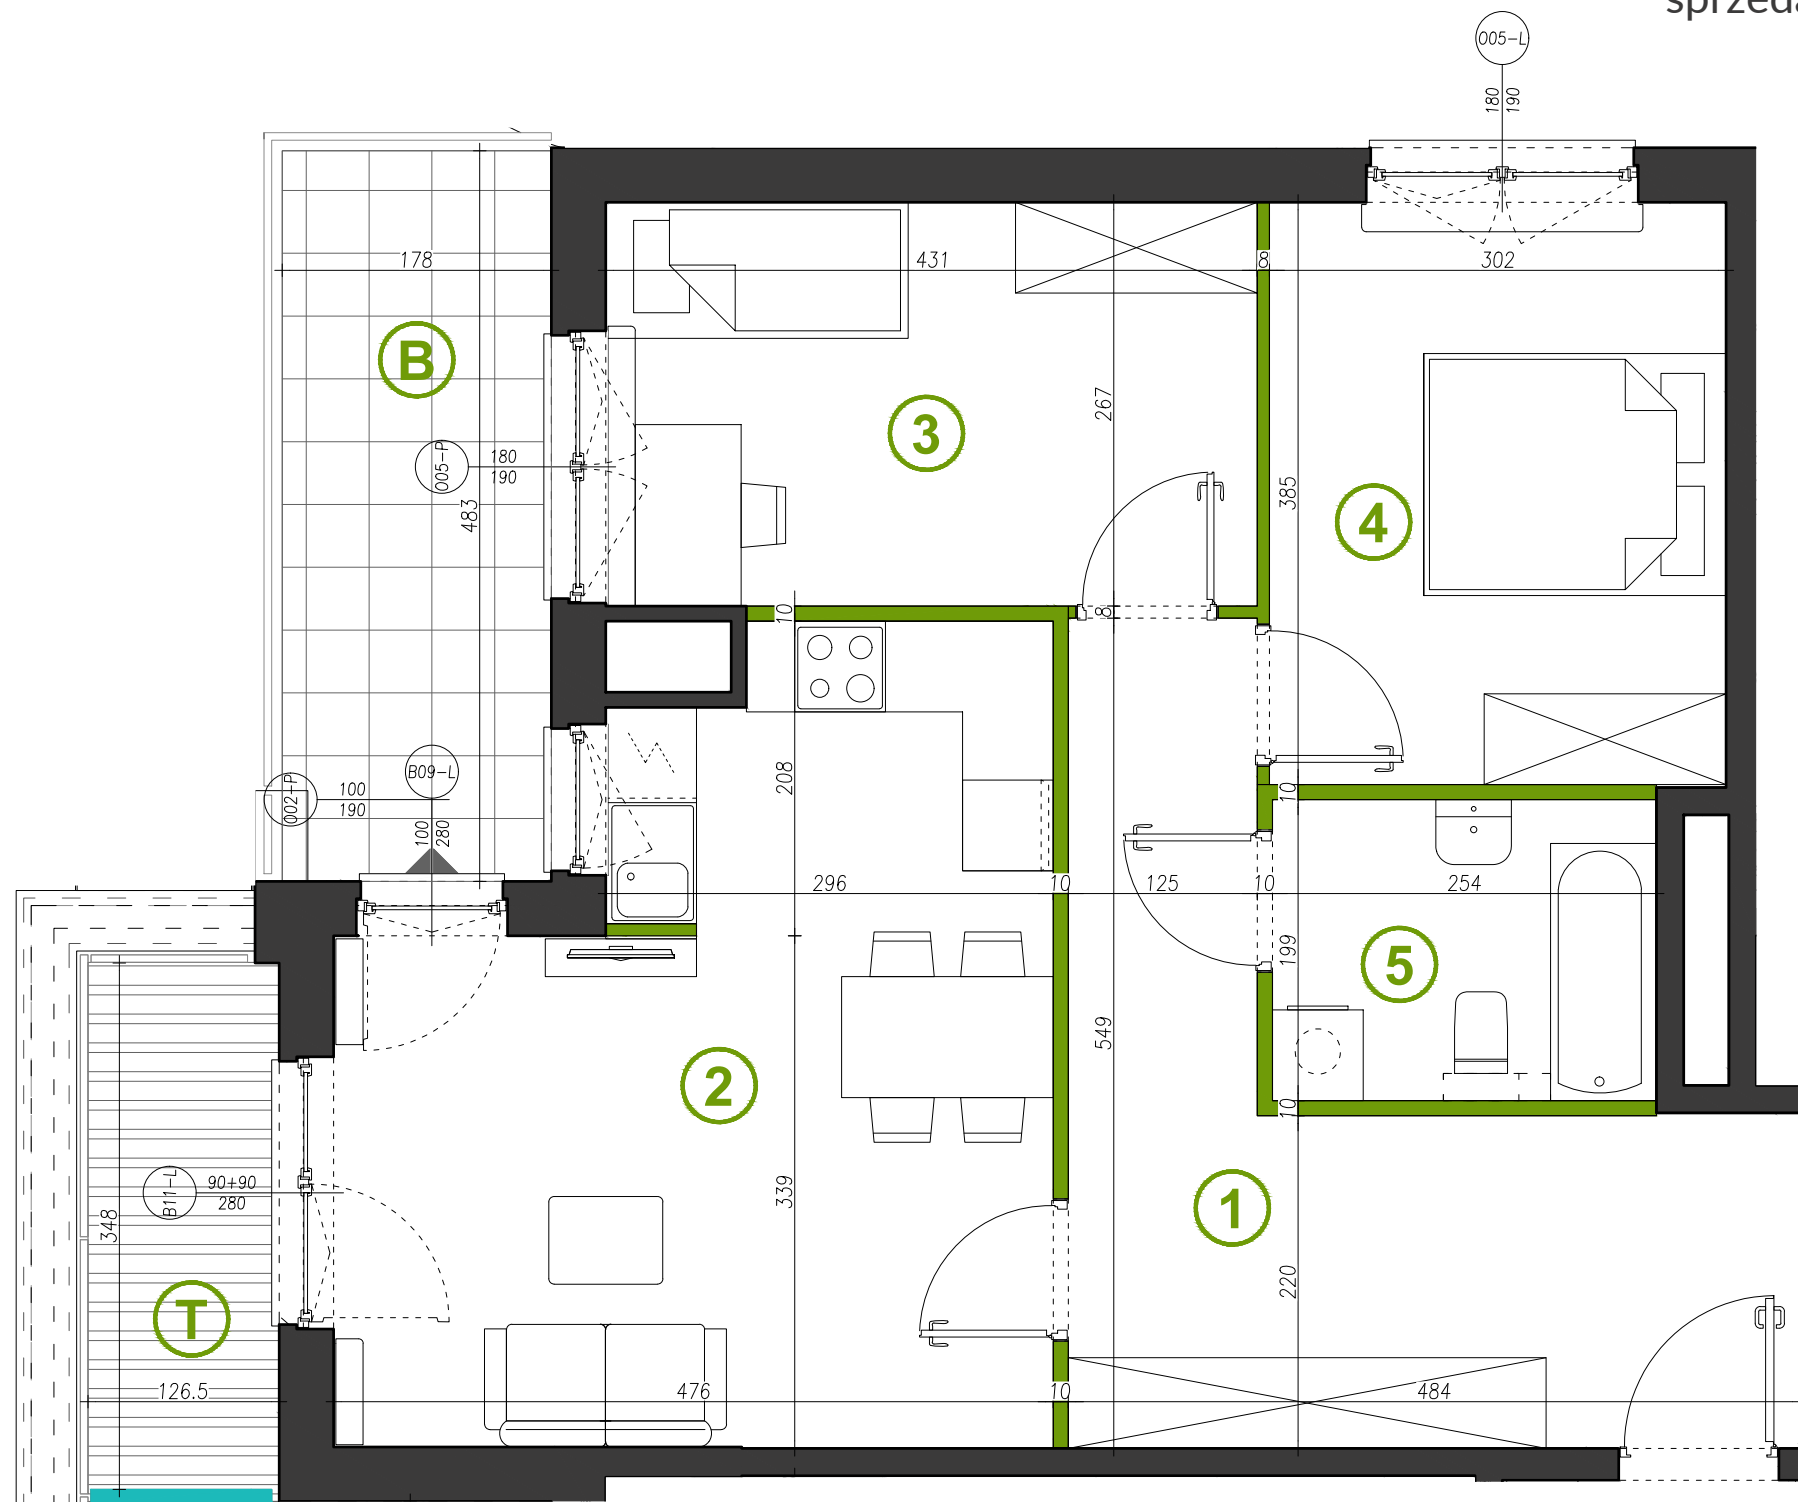



MIESZKANIA
PODOBNE

| | |
|---|--------|
| - | VII |
| - | VI |
| - | V |
| - | IV |
| - | III |
| - | II |
| - | I |
| 1 | parter |

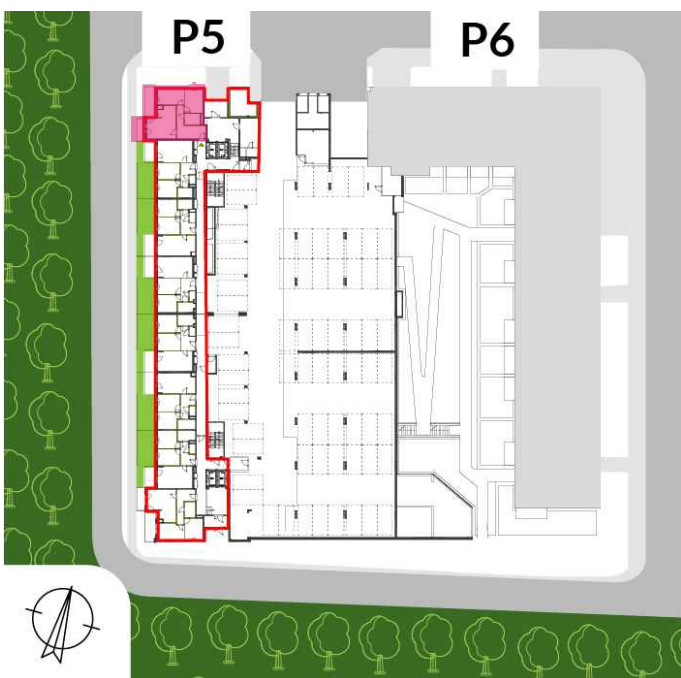

Biuro Sprzedaży na terenie inwestycji:
ul. Bysawska 82, VII piętro, lok. 6,
04-993 Warszawa

przegrody szklane
ściany działowe ściany nierozbieralne
wysokość pomieszczeń: 3.10m**

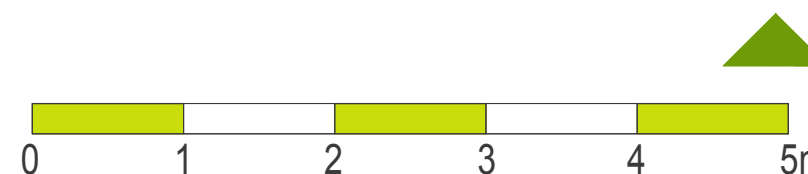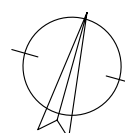

DEWELOPER
Miasteczko Wawer Sp. z o.o. S.K.
ul. Bysawska 82, VII piętro
04-993 Warszawa

NIP: 9522145570
REGON: 364074054
KRS: 0000610060

SPÓŁKA Z GRUPY
MERA-PNEFAL S.A.

PROJEKTANT
FS&P ARCUS

UWAGA: : Ujęta w zestawieniu powierzchnia użytkowa liczona jest wg normy PN ISO 9836:1997. Karta katalogowa została opracowana na podstawie Projektu Wykonawczego. Powierzchnia użytkowa oraz szczegółowe rozwiązania techniczne mogą ulec zmianie w trakcie realizacji projektu. Przedstawiona na rzucie aranżacja lokalu jest przykładowa. Wymiary podane są w stanie surowym. * Powierzchnia użytkowa netto całego mieszkania jest to powierzchnia użytkowa pomieszczeń plus powierzchnia pod ściankami działowymi. ** Wysokość pomieszczeń mierzona od wierzchu szlichty do spodu płyty konstrukcyjnej stropu. Jest to wysokość w stanie surowym, która nie uwzględnia grubości posadzki układanej w mieszkaniu przez użytkownika.